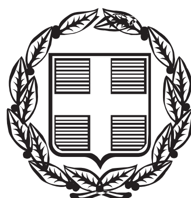


ΕΦΗΜΕΡΙΣ ΤΗΣ ΚΥΒΕΡΝΗΣΕΩΣ

ΤΗΣ ΕΛΛΗΝΙΚΗΣ ΔΗΜΟΚΡΑΤΙΑΣ

ΤΕΥΧΟΣ ΤΕΤΑΡΤΟ   Αρ. Φύλλου 894

5 Οκτωβρίου 2006

ΑΠΟΦΑΣΕΙΣ

Αριθμ. 9124

Καθορισμός χερσαίας ζώνης λιμένα Αμφίπολης.

Ο ΓΕΝΙΚΟΣ ΓΡΑΜΜΑΤΕΑΣ ΠΕΡΙΦΕΡΕΙΑΣ
ΚΕΝΤΡΙΚΗΣ ΜΑΚΕΔΟΝΙΑΣ

Έχοντας υπόψη:

1. Τις διατάξεις του ν. 2971/2001 (ΦΕΚ 285/τ.Α΄/19.12.2001) «Περί αιγιαλού και παραλίας και άλλες διατάξεις».

2. Τις διατάξεις του ν. δ. 439/1970 «Περί συμπληρώσεως των διατάξεων περί αιγιαλού».

3. Τις διατάξεις του ν. 3230/1955 «Περί διοικητικής αποκέντρωσης» όπως αυτές τροποποιήθηκαν και ισχύουν σήμερα με τα ν.δ. 532/1970, β.δ. 704/1970, β.δ. 705/1970, β.δ. 192/1972, π.δ. 71/1984, π.δ. 347/1986, ν. 2026/1992 και π.δ. 97/1993.

4. Τις διατάξεις του άρθρου 19 παραγρ. 5 ν. 2344/1995 του άρθρου 52 παραγρ. 6 ν. 2218/1994, του άρθρου 4 παραγ. 7 του ν. 2240/1994, δυνάμει των οποίων οι αρμοδιότητες του Υπουργείου Οικονομικών που είχαν μεταβιβαστεί στους Νομάρχες ανήκουν στον Περ/κό Δ/ντή, σε συνδυασμό με αυτές του άρθρου 14 παράγ. 2 του ν. 2399/1996 με τις οποίες προβλέπεται η κατάργηση των θέσεων Περ/κών Δ/ντών, οι αρμοδιότητες πλέον του οποίου περιήλθαν στο Γενικό Γραμματέα της Περιφέρειας που ασκούνται από τον Αναπληρωματικό Περ/κό Δ/ντή.

5. Την υπ' αριθμ. 37930/ΔΙΟΕ 1264/14.10.2005 (ΦΕΚ 1432 Β΄/2005) καθώς και την τροποποιητική αυτής 5733/ΔΙΟΕ 179/9.2.2006 (ΦΕΚ 204/13.2.2006) Κοινή Απόφαση του Πρωθυπουργού και Υπουργού Οικονομικών «Περί καθορισμού αρμοδιοτήτων των Υφυπουργών Οικονομίας και Οικονομικών».

6. Το ν. 3220 (ΦΕΚ 15/τ.Α/28.1.2004) άρθρο 46 παραγ. 21 με το οποίο οι αρμοδιότητες του Υπουργού Οικονομικών και Οικονομίας οι οποίες ανήκαν ή είχαν μεταβιβαστεί στους Νομάρχες μέχρι την έναρξη λειτουργίας των Νομαρχιακών Αυτοδιοικήσεων και αφορούν θέματα και Υπηρεσιών του Υπουργείου Οικονομίας και Οικονομικών, που εξαιρέθηκαν από την κατάργηση με τις διατάξεις της παραγ. 2 του άρθρου 39 του ν. 2218/1994, περιέχονται στον Γενικό Γραμματέα της περιφέρειας εκτός των θεμάτων Υ.Δ.Ε.

7. Την υπ' αριθμ. Οικ 7427/19.8.2004 Απόφαση του Γενικού Γραμματέα της Περιφέρειας Κεντρικής Μακεδονίας (ΦΕΚ 1293/Β/23.8.2004), «Τροποποίηση και συμπλήρωση της υπ' αριθμ. 5631/26.7.2000 απόφασής μας (ΦΕΚ 1339/Β/6.11.2000) περί ορισμού εισηγητών και μεταβίβαση εξουσίας στον Γενικό Διευθυντή «με εντολή Γενικού Γραμματέα» αποφάσεων, εγγράφων και άλλων πράξεων στον Γενικό διευθυντή, στους Προϊσταμένους Δ/νσεων, Τμημάτων και Γραφείων των Υπηρεσιών της Περιφέρειας Κεντρικής Μακεδονίας».

8. Ο καθορισμός του αιγιαλού και παραλίας έγινε με την υπ' αριθμ. 254/28.1.2005 απόφαση της Περιφέρειας Κεντρικής Μακεδονίας, ΔΙΠΕΧΩ, «περί καθορισμού αιγιαλού και παραλίας λιμένα Αμφίπολης» που δημοσιεύθηκε στο υπ' αρ. 196 φύλλο/21.2.2005 της Εφημερίδας της Κυβερνήσεως, τ. Δ΄.

9. Την υπ' αριθμ. 1039/6.2.2006 απόφαση του Γενικού Γραμματέα της Περιφέρειας Κεντρικής Μακεδονίας, για τήν «Συγκρότηση Λιμενικής Επιτροπής Λιμενικού Ταμείου Αμφίπολης».

10. Τα από 8-2003 τοπογραφικά και βυθομετρικά διαγράμματα με κλίμακα 1:500 και 1:1000 αντίστοιχα, που συντάχθηκαν από την Δ.Τ.Υ.Ν.Α. Σερρών και τον Κων/νο Κάσδαλη, ιδιώτη Τοπογράφο Μηχανικό, ελέγχθηκαν και θεωρήθηκαν από την Τ.Υ.Δ.Κ. Ν. Σερρών

11. Την από 16.3.2006 γνωμοδοτική πράξη υπ' αριθμ. 4/2006, «περί καθορισμού της χερσαίας ζώνης του Λιμένα Αμφιπόλεως», της Λιμενικής Επιτροπής του Λιμενικού Ταμείου Αμφίπολης, η οποία ενέκρινε ομόφωνα την Τεχνική Εκθεση καθορισμού χερσαίας ζώνης του Λιμένα Αμφίπολης.

12. Τη σύμφωνη γνώμη του Υπουργείου Εμπορικής Ναυτιλίας, Γενική Γραμματεία Λιμένων και Λιμενικής Πολιτικής, Διεύθυνση Λιμενικής Πολιτικής, τμήμα α΄, που διατυπώθηκε με το υπ' αριθμ. 8116.3/Φ.3/01/06/13.3.2006 έγγραφο, για τον καθορισμό της χερσαίας ζώνης του Λιμένα Αμφίπολης.

13. Τη σύμφωνη γνώμη του Υπουργείου Αγροτικής Ανάπτυξης και Τροφίμων, Γενική Δ/νση Αλιείας, Δ/νση Θαλ. Αλιείας, Τμήμα 4^{0}, που διατυπώθηκε με το υπ' αριθμ. 165863/10.4.2006 έγγραφο, για τον καθορισμό της χερσαίας ζώνης του Λιμένα Αμφίπολης.

14. Τη σύμφωνη γνώμη του Υπουργείου Οικονομίας και Οικονομικών, Γεν. Δ/νση Δ.Π. και Εθν. Κληρ/των, Δ/νση Δημ. Περιουσίας, Τμήμα Β΄, που διατυπώθηκε με το υπ'

αριθμ. 1038999/2837/Β0010, 1000428/33/Β0010/2.5.2006 έγγραφο, για τον καθορισμό της χερσαίας ζώνης του Λιμένα Αμφίπολης.

15. Τη σύμφωνη γνώμη του Γενικού Επιτελείου Ναυτικού Δ/νση Α2, που διατυπώθηκε με το υπ' αριθμ. Φ.544.5/459/06 Σ.8879/3.5.2006 έγγραφο, για τον καθορισμό της χερσαίας ζώνης του Λιμένα Αμφίπολης.

16. Τη σύμφωνη γνώμη του Υπουργείου Πολιτισμού, που διατυπώθηκε με το υπ' αριθμ. ΥΠΠΟ/ΓΔΑΠΚ/ΑΡΧ/Α1/Φ41/56305/2545/6.7.2006 έγγραφο, για τον καθορισμό της χερσαίας ζώνης του Λιμένα Αμφίπολης.

17. Το γεγονός ότι παρήλθε άπρακτη η προθεσμία των τριών (3) μηνών που ορίζει ο ν. 2971/2001 αρθ. 21 και δεν έχει απαντήσει το Υπουργείο Περιβάλλοντος Χωροταξίας και Δημοσίων Εργων (έγγραφο ταχυμεταφοράς ΕΛΤΑ ΠΟΡΤΑ - ΠΟΡΤΑ αρ. αποστολής ΡΡ 17 242 892 2 GR, επεδόθη 23.3.2006 με ταχυμεταφορές ΕΛΤΑ ΠΟΡΤΑ - ΠΟΡΤΑ, αρ. πρωτ. εισερχομένου στο ΥΠΕΧΩΔΕ 13229/24.3.2006) και θεωρείται θετική η γνωμοδότηση λόγω παρέλευσης του διαστήματος των τριών (3) μηνών όπως ορίζει ο νόμος 2971/2001, αποφασίζουμε:

Εγκρίνουμε την από 16.3.2006 γνωμοδοτική πράξη με αρ. 4/2006 του άρθρου 21 του ν. 2971/2001 (ΦΕΚ 285 τ.Α΄/19.12.2001) «Περί αιγιαλού και παραλίας» της αρμόδιας Λιμενικής Επιτροπής του Λιμενικού Ταμείου Αμφίπολης Σερρών, για τον καθορισμό της χερσαίας ζώνης λιμένα Αμφίπολης, καθώς επίσης και τα από 7.8.2003 τρία (3) τοπογραφικά και βυθομετρικά διαγράμματα, έως την ισοβαθή των 20 μ., όπως συντάχθηκαν από την Δ.Τ.Υ.Ν.Α. Σερρών και από τον Κων/νο Κάσδαλη, ιδιώτη Τοπογράφο Μηχανικό, ελέγχθηκαν και θεωρήθηκαν από την Τ.Υ.Δ.Κ. Ν. Σερρών, όπως ορίζουν οι διατάξεις του ν. 2971/2001.

Στα τοπογραφικά διαγράμματα καθορίστηκε η οριογραμμή της χερσαίας ζώνης με πράσινη πολυγωνική γραμμή, οι κορυφές της οποίας σημάνθηκαν στο διάγραμμα με κεφαλαία γράμματα ΖΛ - Α (Χ= - 8739.02, Ψ = 3129.40), ΖΛ - Β (Χ = - 8765.55, Ψ = 3253.27), ΖΛ - Γ (Χ = - 8887.20, Ψ = 3825.50), ΖΛ - Δ (Χ = - 9825.10, Ψ = 4140.40) και στο έδαφος με ορειχάλκινους σημαντήρες, στην επιφάνεια των οποίων χαράχθηκαν με τα γράμματα ΖΛ- Α ...... ΖΛ - Δ (ΖΛ = ζώνη λιμένα).

Καθορίζεται η χερσαία ζώνη λιμένα, η οποία Βόρεια, Ανατολικά, περικλείεται από τα γράμματα ΖΛ -Α, ΖΛ - Β, ΖΛ - Γ, ΖΛ - Δ και στα διαγράμματα σημειώνεται με πράσινη πολυγωνική γραμμή και από την Νότια και Δυτική πλευρά από θάλασσα και τον ποταμό Στρυμόνα αντίστοιχα, σύμφωνα με τις διατάξεις του ν. 2971/2001.

Εντός της παραπάνω δημιουργηθείσης χερσαίας ζώνης δεν περιλαμβάνονται ιδιωτικά κτήματα ή κτίσματα, περιλαμβάνονται όμως τέσσερις γεφυρωτές παλαιές προβλήτες από οπλισμένο σκυρόδεμα, ένα παλαιό ισόγειο κτήριο διαστάσεων 12 x 6,15 τουβλόχτιστο με ύψος 3 μ. και 1,5 μ. κεραμοσκεπή, επίσης υπάρχει και ένα ερείπιο με διαστάσεις 12.90 x 7.25 μ. και ένας σκελετός κτηρίου από οπλισμένο σκυρόδεμα διαστάσεων 40,12 x 15,57 μ.

Τα εμφανιζόμενα περιφραγμένα αγροτεμάχια με αρθ. (241 τμήμα), (242 τμήμα), 243, 244, 245, 246, 247, 248, 249, 250, (251 τμήμα), (252 τμήμα), 253, 254, 255, 256, 257 αποτελούν αυθαίρετες καταλήψεις ιδιωτών από το Ελληνικό Δημόσιο.

Η παραπάνω χάραξη αποτελεί καθορισμό οριογραμμών για πρώτη φορά.

Η απόφαση αυτή μαζί με την Έκθεση της Λιμενικής Επιτροπής και τα Τοπογραφικά Διαγράμματα, να δημοσιευθούν στην Εφημερίδα της Κυβερνήσεως.

Θεσσαλονίκη, 14 Σεπτεμβρίου 2006

Ο Γενικός Γραμματέας
ΓΕΩΡΓΙΟΣ ΤΣΙΟΤΡΑΣ

Πράξη υπ' αριθμ. 4. Έτους 2006

Περί καθορισμού της χερσαίας ζώνης
του λιμένα Αμφιπόλεως Ν. Σερρών.

Στις Σέρρες σήμερα, 16.3.2006 ημέρα Πέμπτη και ώρα 14.30 μ.μ. στην αίθουσα συνεδριάσεων του Ε.Β.Ε. Σερρών, συνήλθε σε συνεδρίαση η Λιμενική Επιτροπή του Λιμενικού Ταμείου Αμφίπολης Σερρών, ύστερα, από την έγγραφη πρόσκληση του Προέδρου προς τα Μέλη της. Παρόντες στη συνεδρίαση ήταν οι Σπανός Ηρ., Πρόεδρος, Ελευθερίου Αλ., Τσιανόπουλος Δ., Κωτσίδης Π., Καχπάνη Β. Γραμμ.

Ο Πρόεδρος διαπίστωσε νόμιμη απαρτία και κήρυξε την έναρξη της συνεδρίασης.

Για το θέμα αυτό ο πρόεδρος παρουσίασε στα μέλη της Λιμενικής Επιτροπής τοπογραφικό σχεδιάγραμμα στο οποίο χαράχθηκε περιμετρικά του σημερινού λιμανιού η οριογραμμή της χερσαίας ζώνης, σύμφωνα με τις υποδείξεις του υπ' αριθμ. 1005042/407/Β0010/26.1.2006 έγγραφο της Διεύθυνσης Δημόσιας Περιουσίας του Υπουργείου Οικονομίας και Οικονομικών.

Αυτή χαράχθηκε με συνεχή πράσινη πολυγωνική γραμμή, οι κορυφές της οποίας σημάνθηκαν στο διάγραμμα με κεφαλαία γράμματα ΖΛ - Α (Χ= - 8739.02, Ψ = 3129.40), ΖΛ - Β (Χ = - 8765.55, Ψ = 3253.27), ΖΛ - Γ (Χ = - 8887.20, Ψ = 3825.50), ΖΛ - Δ (Χ = - 9825.10, Ψ = 4140.40) και στο έδαφος με ορειχάλκινους σημαντήρες, στην επιφάνεια των οποίων χαράχθηκαν με τα γράμματα ΖΛ- Α ...... ΖΛ - Δ (ΖΛ = ζώνη λιμένα).

Ο καθορισμός αιγιαλού και παραλίας έγινε με την υπ' αριθμ. 254 απόφαση περί καθορισμού αιγιαλού και παραλίας περιοχής Λιμένα Αμφίπολης, που δημοσιεύθηκε στο υπ' αρ. 196 φύλλο/21.2.2005 της Εφημερίδας της Κυβερνήσεως τεύχος τέταρτο.

Έτσι δημιουργήθηκε μια περιοχή κλειστή, η χερσαία ζώνη του λιμανιού, η οποία Βόρεια, Ανατολικά, περικλείεται από τα γράμματα ΖΛ - Α, ΖΛ - Β, ΖΛ - Γ, ΖΛ - Δ και στα διαγράμματα σημειώνεται με πράσινη πολυγωνική γραμμή και από την Νότια και Δυτική πλευρά από θάλασσα και τον ποταμό Στρυμόνα αντίστοιχα.

Εντός της παραπάνω δημιουργηθείσης χερσαίας ζώνης δεν περιλαμβάνονται ιδιωτικά κτήματα η κτίσματα, περιλαμβάνονται όμως τέσσερις γεφυρωτές παλαιές προβλήτες από οπλισμένο σκυρόδεμα ένα παλαιό ισόγειο κτήριο διαστάσεων 12 * 6,15 τουβλόχτιστο με ύψος 3 μ. και 1,5 μ. κεραμοσκεπή επίσης υπάρχει και ένα ερείπιο με διαστάσεις 12.90 * 7.25 μ. και ένας σκελετός κτηρίου από οπλισμένο σκυρόδεμα διαστάσεων 40,12 * 15,57 μ.

Τα εμφανιζόμενα περιφραγμένα αγροτεμάχια υπ' αριθμ. (241 τμήμα), (242 τμήμα), 243, 244, 245, 246, 247, 248, 249, 250, (251 τμήμα), (252 τμήμα), 253, 254, 255, 256,

257 αποτελούν αυθαίρετες καταλήψεις ιδιωτών από το Ελληνικό Δημόσιο. Ο πρόεδρος, επίσης, ανέγνωσε το υπ' αριθμ. 1712/23.12.2005 σχετικό έγγραφο της Κτηματικής Υπηρεσίας Σερρών προς την Δ/νση Δημόσιας Περιουσίας του Υπουργείου Οικονομίας και Οικονομικών, περί Καθορισμού Χερσαίας ζώνης του λιμένα Αμφίπολης.

Η Επιτροπή αφού άκουσε την εισήγηση του Προέδρου και έπειτα από διάλογο έχοντας υπ' όψη τις διατάξεις του ν. 2971 (ΦΕΚ 285 Α/19.12.2001), αποφάσισε:


Ενέκρινε ομόφωνα την Τεχνική Έκθεση καθορισμού χερσαίας ζώνης του λιμένα Αμφίπολης (για αλιευτικό καταφύγιο, μαρίνα, κ.λπ.).


Η πράξη αυτή γράφηκε και η Λ.Ε. αφού τη διάβασε και τη βεβαίωσε με αρ. πράξης 4/2006, την υπογράφει ως εξής:


Ο Πρόεδρος
ΗΡΑΚΛΗΣ ΣΠΑΝΟΣ

Ο Γραμματέας
ΒΑΣ. ΚΑΧΠΑΝΗ


Τα Μέλη
(Υπογραφές)

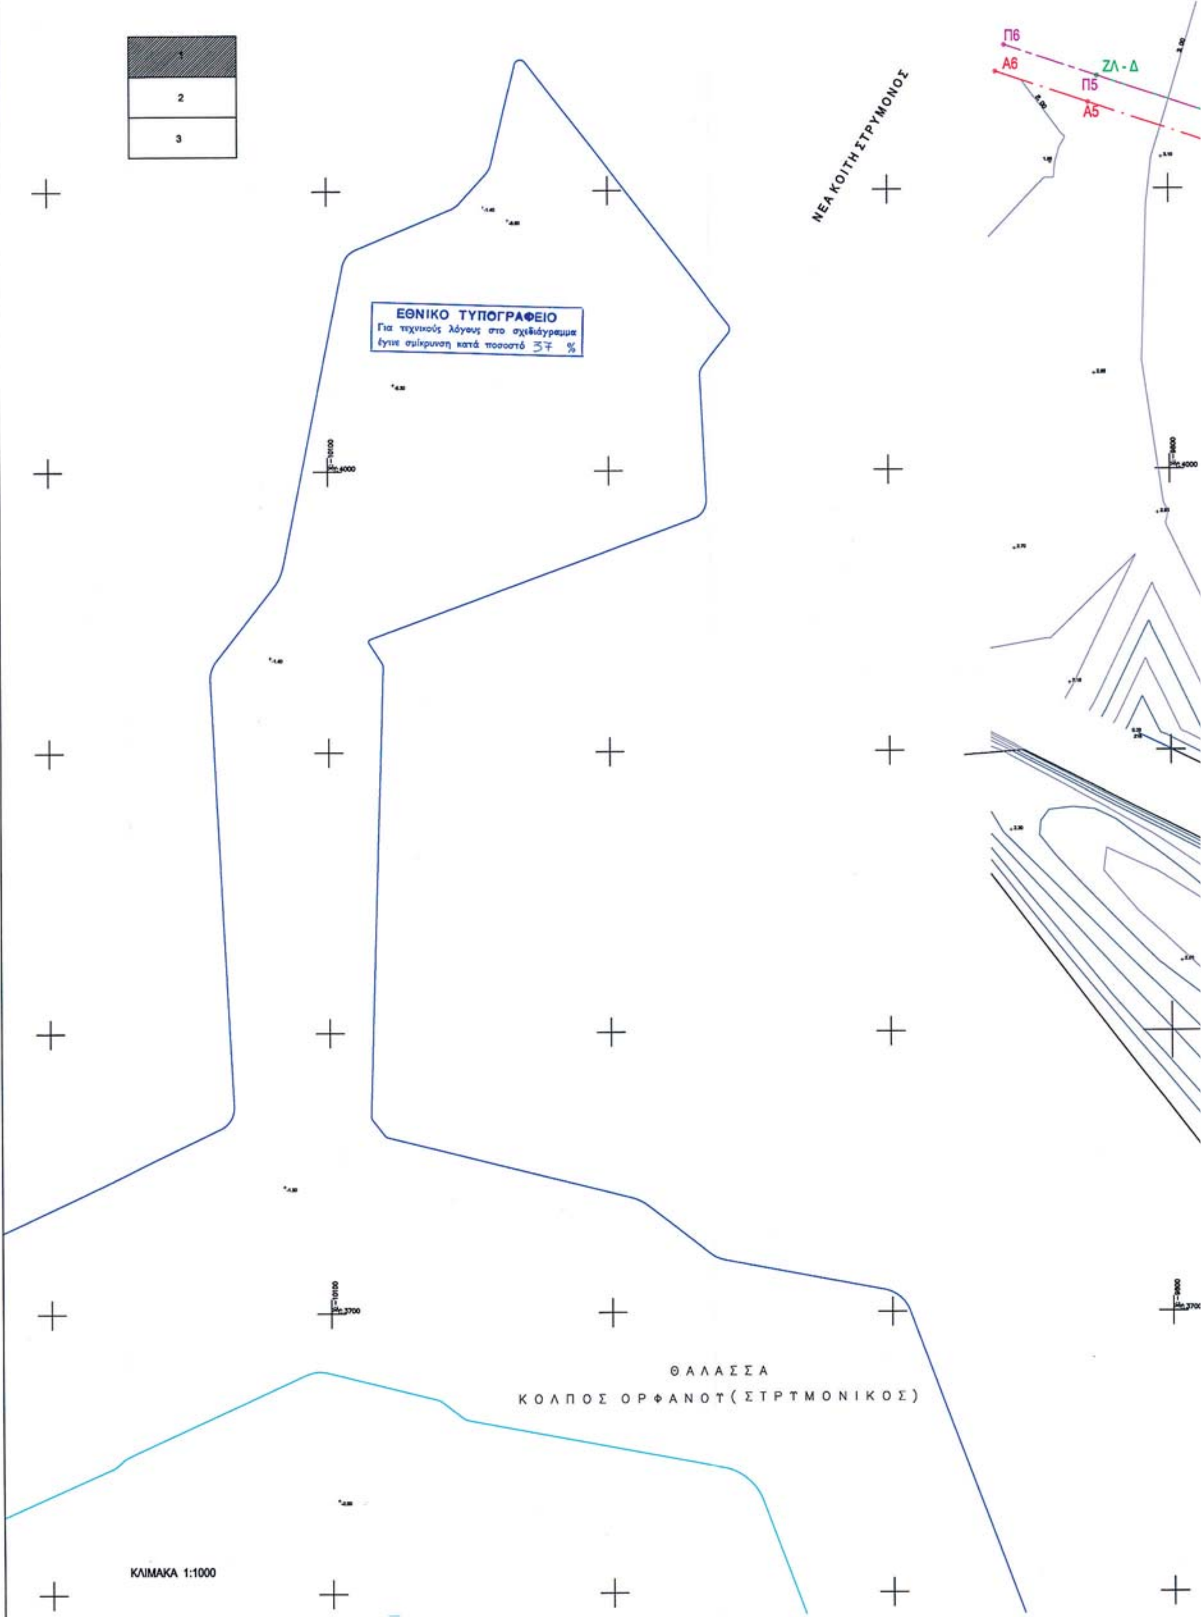
1
2
3
ΝΕΑ ΚΟΙΤΗ ΣΤΡΥΜΟΝΟΣ
Π6
Α6
ΖΛ - Δ
Π5
Α5
ΕΘΝΙΚΟ ΤΥΠΟΓΡΑΦΕΙΟ
Για τεχνικούς λόγους στο σχεδιάγραμμα
έγινε σμίκρυνση κατά ποσοστό 37 %
ΘΑΛΑΣΣΑ
ΚΟΛΠΟΣ ΟΡΦΑΝΟΥ(ΣΤΡΥΜΟΝΙΚΟΣ)
ΚΛΙΜΑΚΑ 1:1000

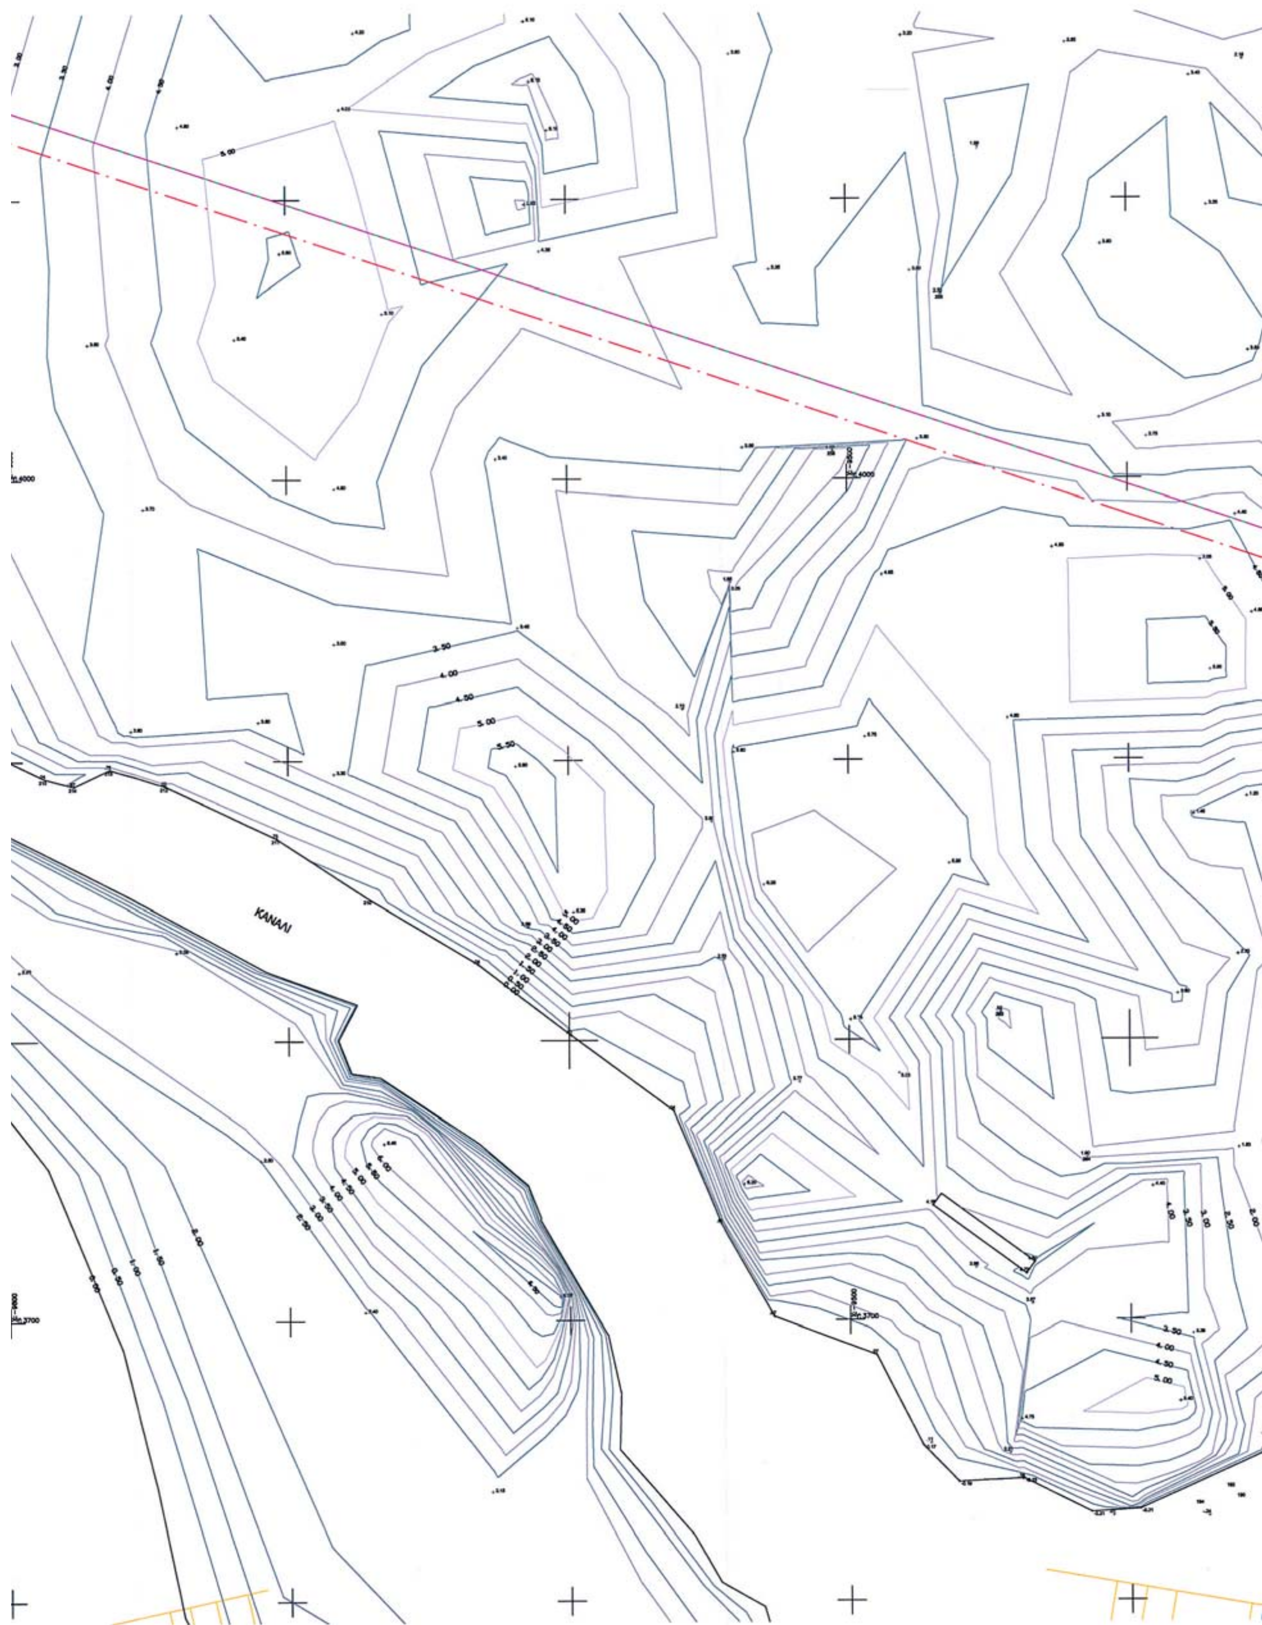
ΚΑΝΑΛΙ

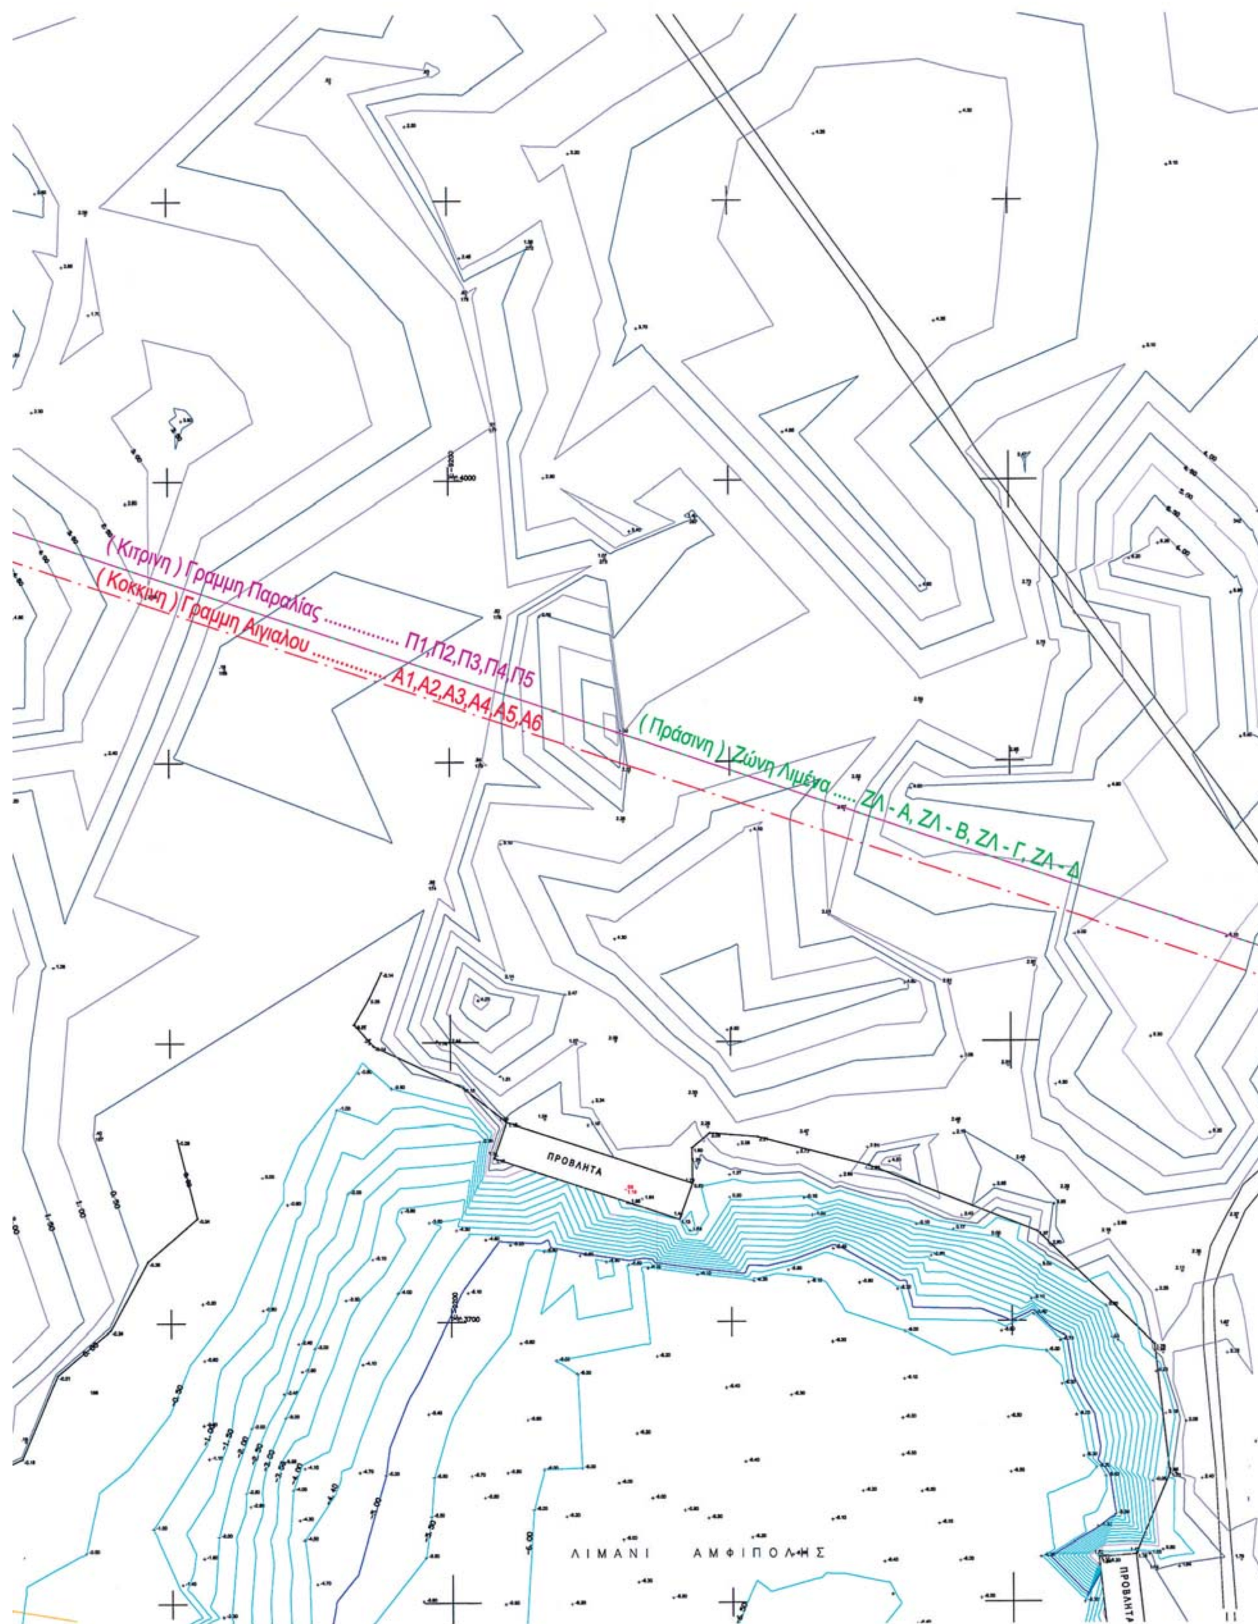

(Κιτρινη) Γραμμη Παραλίας Π1,Π2,Π3,Π4,Π5
(Κοκκινη) Γραμμη Αιγιαλου Α1,Α2,Α3,Α4,Α5,Α6
(Πράσινη) Ζώνη Λιμένα ..... ΖΛ - Α, ΖΛ - Β, ΖΛ - Γ, ΖΛ - Δ
ΠΡΟΒΛΗΤΑ
ΛΙΜΑΝΙ ΑΜΦΙΠΟΛΗΣ
ΠΡΟΒΛΗΤΑ

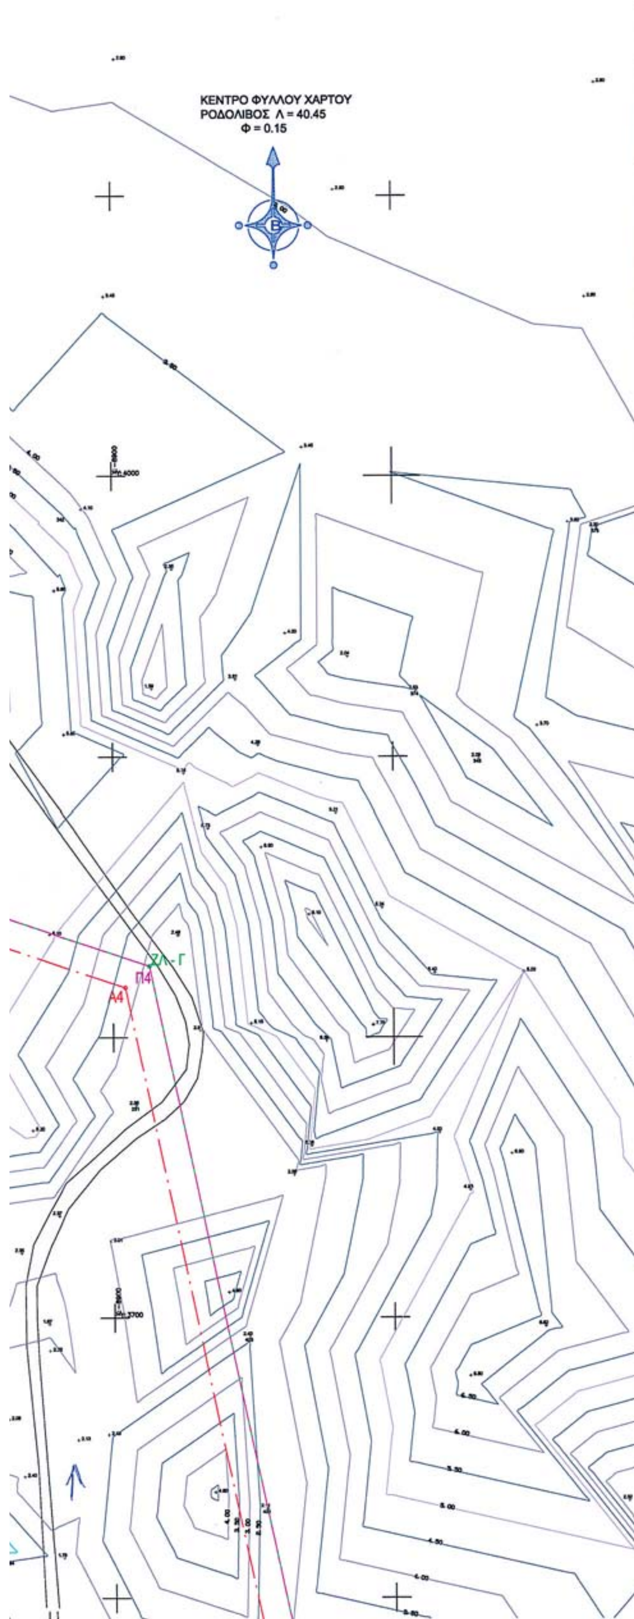

ΠΕΡΙΦΕΡΕΙΑ ΚΕΝΤΡΙΚΗΣ ΜΑΚΕΔΟΝΙΑΣ
ΔΙ.ΠΕ.ΧΩ.
Νομός: ΣΕΡΡΩΝ
Οικισμός: Αμφίπολη
Θέμα: καθορισμός χερσαίας ζώνης λιμένα
Το παρόν τοπογραφικό διάγραμμα συνοδεύει την υπ' αριθ. 9124/14/9/06 απόφαση Γεν. Γραμ. Περιφέρειας Κεντρικής Μακεδονίας.
Θεσ/νίκη 14-9-2006
ΘΕΩΡΗΘΗΚΕ
Ο Προϊστάμενος ΔΙ.ΠΕ.ΧΩ. Κ.Μ.

Ευθυμία Γιαννούλη
Αρχ. Μηχ. με Α' β.

Το σχεδιάγραμμα αυτό συνοδεύει την από 9124/14-9-2006 απόφαση της Δ/νσης ΠΕ.ΧΩ. Π.Κ.Μ. Θεσ/νίκης.
Θεσ/νίκη 14-9-2006



Η Προϊσταμένη ΔΙ.ΠΕ.ΧΩ. Κ.Μ.
Ευθυμία Γιαννούλη
Αρχ. Μηχ. με Α' β.

ΑΙΓΙΑΛΟΥ			ΠΑΡΑΛΙΑΣ			ΧΕΡΣΑΙΑ ΖΩΝΗ		
Α1	-8261.64	3239.86	Π1	-8256.61	3248.50	ΖΛ - Α	-8739.02	3129.40
Α2	-8331.17	3280.34	Π2	-8328.87	3290.57	ΖΛ - Β	-8765.55	3253.27
Α3	-8773.50	3242.55	Π3	-8765.55	3253.27	ΖΛ - Γ	-8887.20	3825.50
Α4	-8895.79	3817.84	Π4	-8887.20	3825.50	ΖΛ - Δ	-9825.10	4140.40
Α5	-9828.28	4130.92	Π5	-9825.10	4140.40			
Α6	-9861.33	4142.03	Π6	-9858.14	4151.51			

ΛΙΜΕΝΙΚΟ ΤΑΜΕΙΟ
ΑΜΦΙΠΟΛΗΣ ΣΕΡΡΩΝ

ΑΡΙΘΜΟΣ ΣΧΕΔΙΟΥ
1

ΥΠΟΜΝΗΜΑ Λ.Ε ΚΑΘΟΡΙΣΜΟΥ ΟΡΙΩΝ
ΧΕΡΣΑΙΑΣ ΖΩΝΗΣ ΛΙΜΕΝΑ

(Κοκκινη) Γραμμη Αιγιαλου Α1,Α2,Α3,Α4,Α5,Α6
(Κιτρινη) Γραμμη Παραλίας Π1,Π2,Π3,Π4,Π5
(Πράσινη) Ζώνη Λιμένα ..... ΖΛ - Α, ΖΛ - Β, ΖΛ - Γ, ΖΛ - Δ

Το παρον Τοπογραφικό Διάγραμμα συνοδεύει την απο 16-3-2005
Έκθεση της Λιμενικής Επιτροπής του Λιμενικού Ταμείου Αμφίπολης που καθορίζη τα ορια τις Χερσαίας Ζώνης
Οι κορυφές των οριογραμμών εξασφαλίζονται οπως σημειώνεται στο διάγραμμα απο το σύστημα αναφοράς ΗΑΤΤκαι οι συντ/νες αναγράφονται στο Διάγραμμα με μορφή πίνακα

Η αποτύπωση για την χερσαια ζωνη έγινε από την Δ/νση Τεχνικών Υπηρεσιών Ν.Σερρών των Αυγουστο του 2003

Ο ΣΥΝΤΑΞΑΣ Την χερσαια ζωνη Λιμενα	Ο ΣΥΝΤΑΞΑΣ Εως την Ισοβαθη των 20 μετρων	31/8/06 Ο ΕΛΕΓΞΑΣ	ΘΕΩΡΗΘΗΚΕ Σερρες 31/8/06 Ο Προϊστάμενος ΤΥΔΚ
Διαμαντιδης Ανθιμος Τοπ. Μηχανικός Τ.Ε	Κασδαλης Κων/νος Τοπ. Μηχανικός	Αλεξανδρος Μανταδακης Τοπ. Μηχανικός	ΣΤΑΥΡΟΣ ΛΟΓΟΘΕΤΙΔΗΣ Πολιτικός Μηχανικός

ΚΑΣΔΑΛΗΣ ... ΤΙΝΟΣ
ΔΙΠΛ. ΤΟΠΟΓΡ. ... ΚΟΣ Α.Π.Θ.
ΜΕΛΟΣ Τ.Ε.Ε. ... 49159
ΜΕΡΑΡ... ΤΗΛ. 2321036...
ΑΦΜ 0...06733 - Α' ΔΟΥ ΣΕ...

Σερρες 31/ 8/ 2006

Η ΕΠΙΤΡΟΠΗ

Ο Πρόεδρος
Σπανός Ηρακλής

Τα μέλη
1) Ελευθεριου
2) Β. Καχτανη
3) Γκούρτσας Σπυρίδων
4) Δ. Τσανοπουλος
5) Κωτσίδης Παντελής

1

2

3

ΙΣΟΒΑΘΗ ΤΩΝ 5 ΜΕΤΡΩΝ

ΕΘΝΙΚΟ ΤΥΠΟΓΡΑΦΕΙΟ
Για τεχνικούς λόγους στο σχεδιάγραμμα έγινε σμίκρυνση κατά ποσοστό 37 %


ΙΣΟΒΑΘΗ ΤΩΝ 10 ΜΕΤΡΩΝ


ΘΑΛ


ΚΟΛΠΟΣ ΟΡΦΑΝΟ

ΚΛΙΜΑΚΑ 1:1000

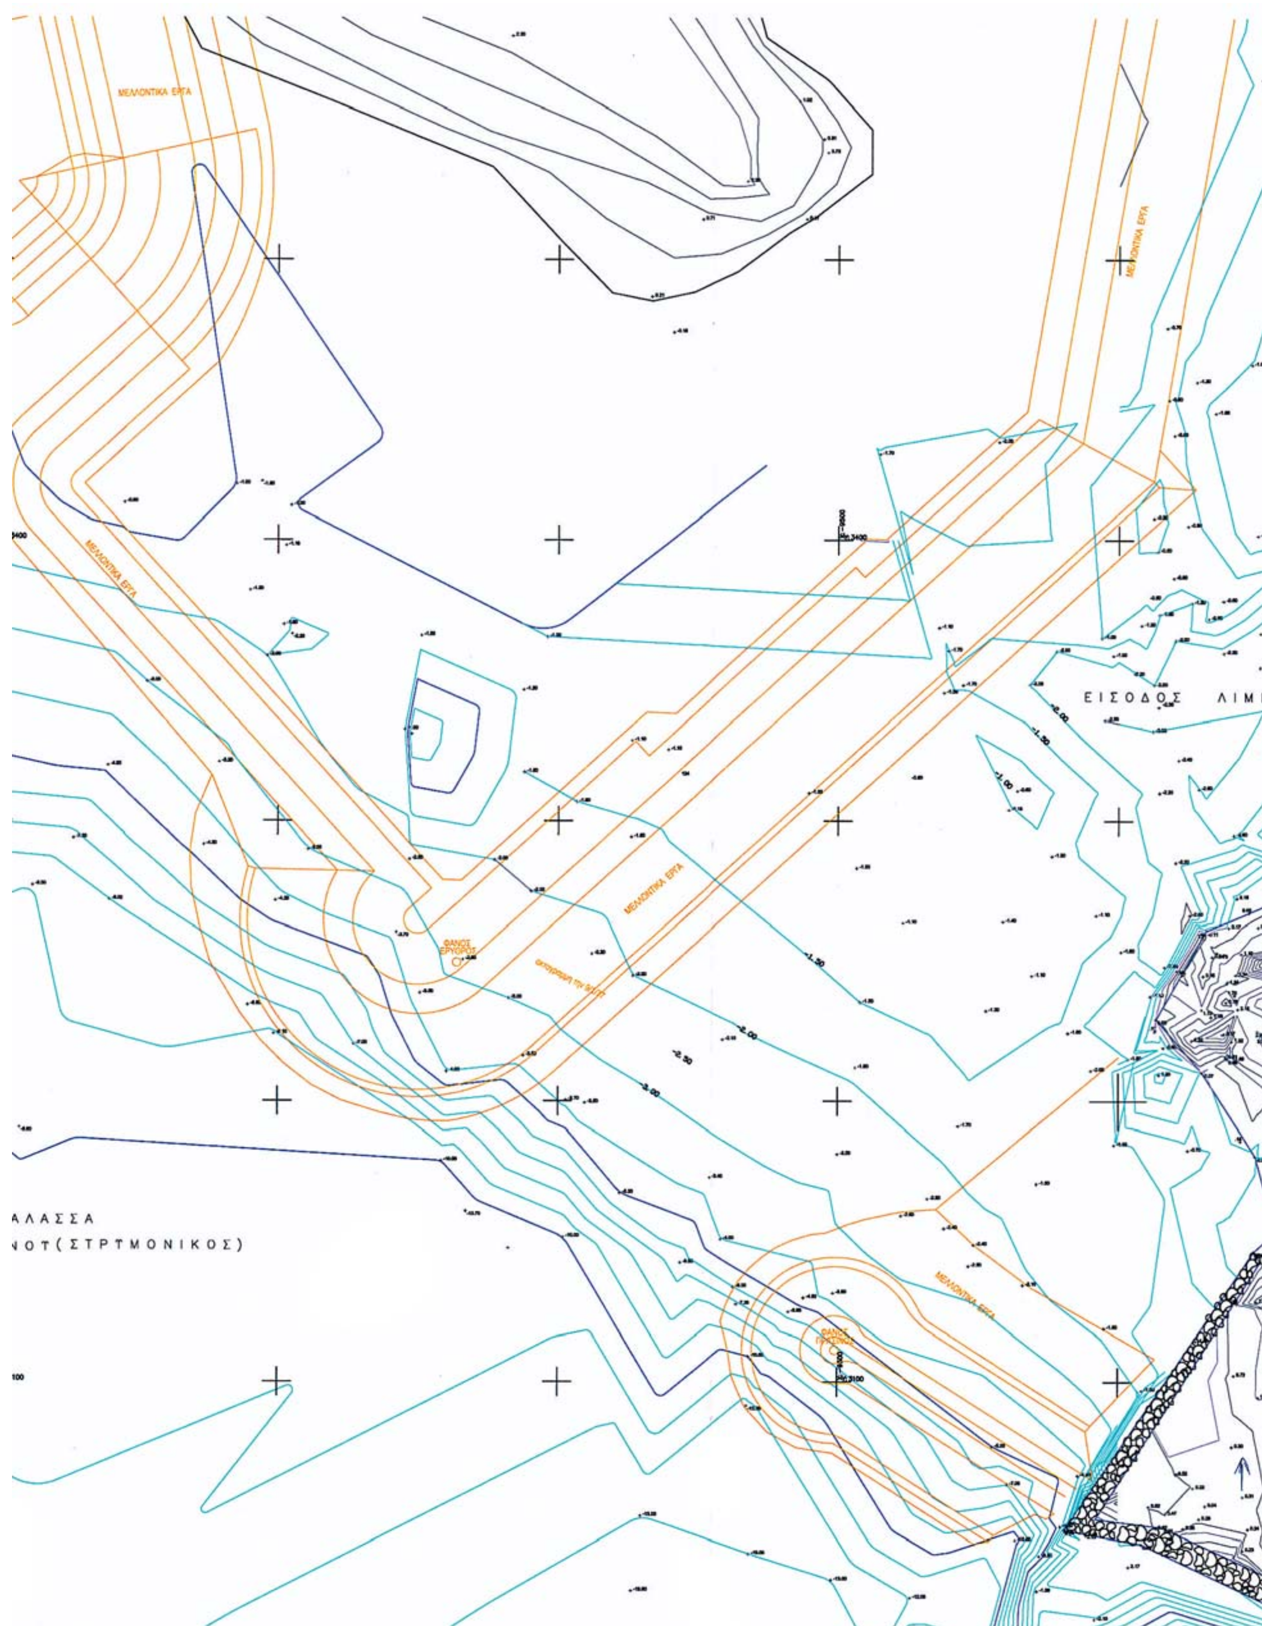


ΜΕΛΛΟΝΤΙΚΑ ΕΡΓΑ
ΕΙΣΟΔΟΣ ΛΙΜΕ
ΑΛΑΣΣΑ
ΝΟΤ(ΣΤΡΤΜΟΝΙΚΟΣ)
-1.50
-2.00
-2.50
-3.00

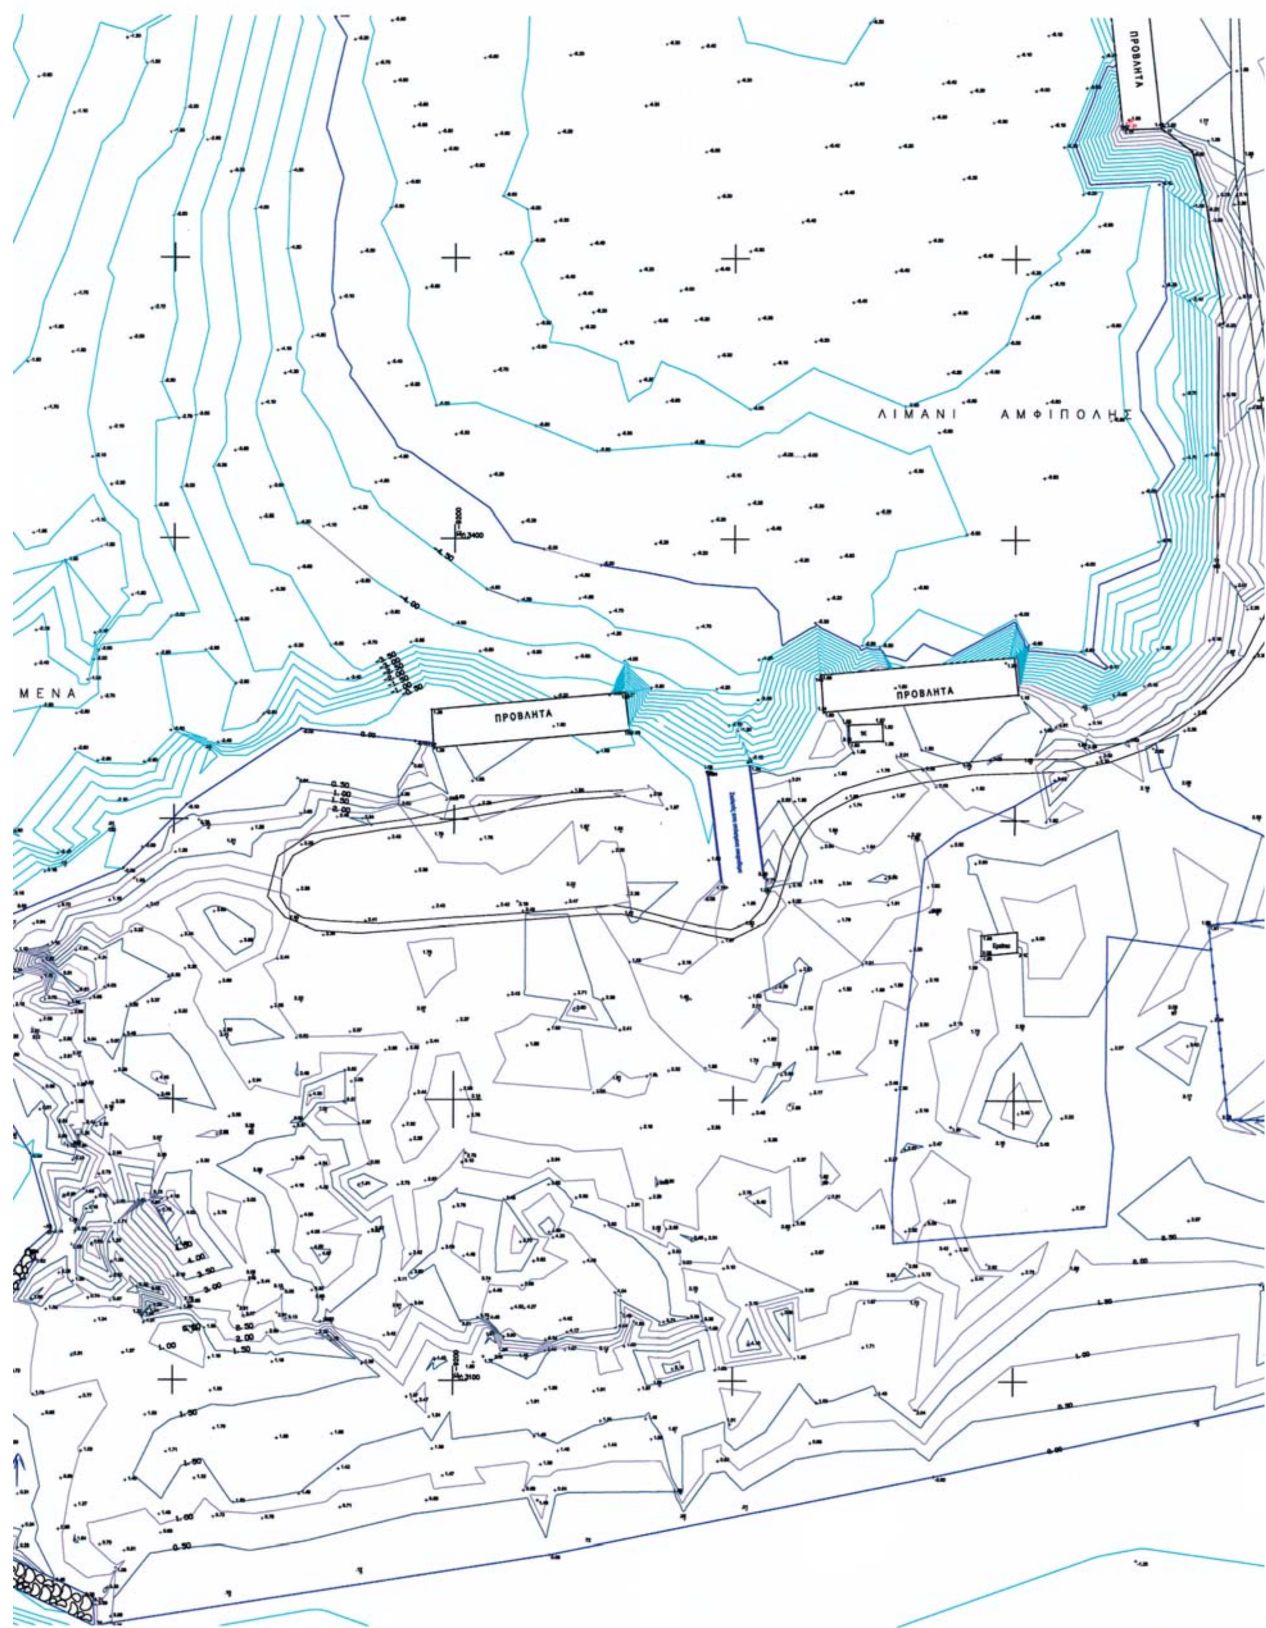
ΠΡΟΒΛΗΤΑ
ΛΙΜΑΝΙ ΑΜΦΙΠΟΛΗΣ
ΜΕΝΑ
ΠΡΟΒΛΗΤΑ
ΠΡΟΒΛΗΤΑ

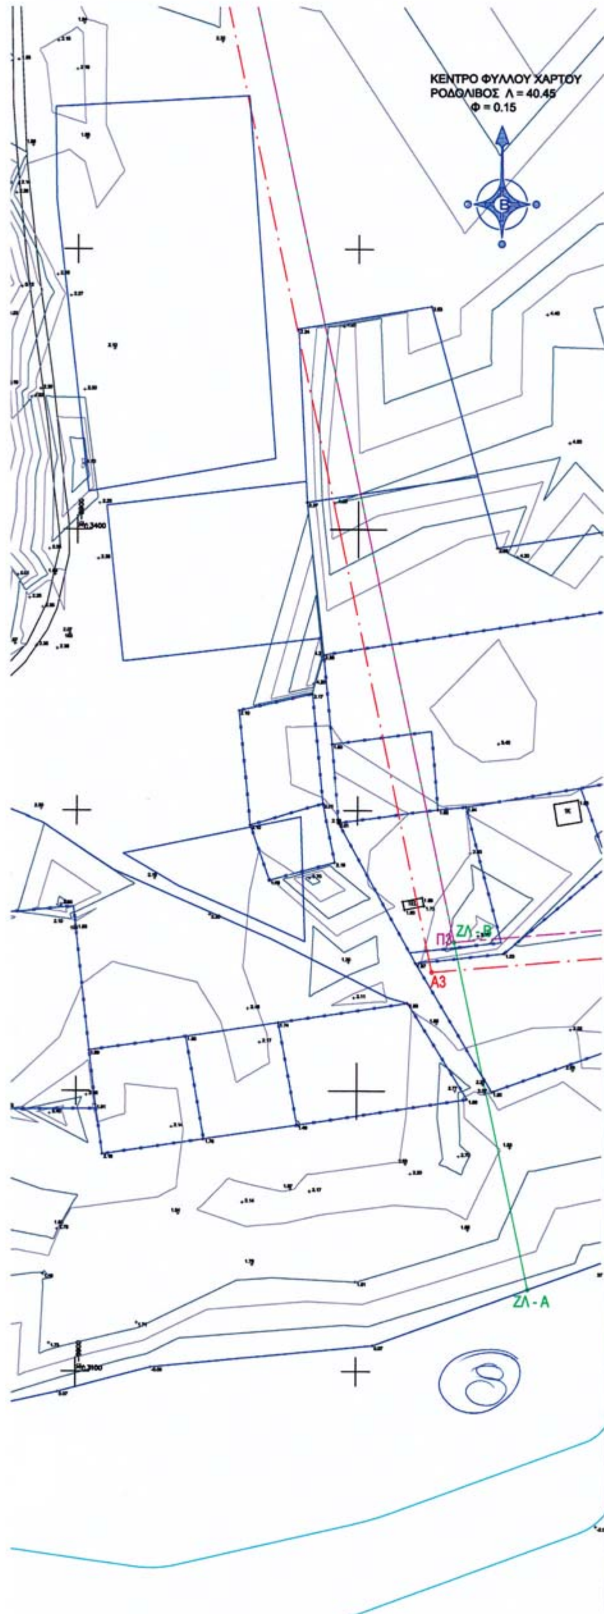

ΠΕΡΙΦΕΡΕΙΑ ΚΕΝΤΡΙΚΗΣ ΜΑΚΕΔΟΝΙΑΣ
ΔΙ.ΠΕ.ΧΩ.
Νομός: Σερρών
Οικισμός: ΑΜΦΙΠΟΛΗ
Θέμα: Καθορισμός χερσαίας Ζώνης Λιμένα
Το παρόν τοπογραφικό διάγραμμα συνοδεύει την υπ' αριθ. 9124/ 14-9-06 απόφαση Γεν. Γραμ. Περιφέρειας Κεντρικής Μακεδονίας.
Θεσ/νίκη 14-9-2006
ΘΕΩΡΗΘΗΚΕ
Ο Προϊστάμενος ΔΙ.ΠΕ.ΧΩ. Κ.Μ
Ευθυμία Γιαννούλη
Αρχ. Μηχ. με Α' β.

Το σχεδιάγραμμα αυτό συνοδεύει την από 9124/14-9-2006 απόφαση της Δ/νσης ΠΕ.ΧΩ. Π.Κ.Μ. Θεσ/νίκη
Θεσ/νίκη 14-9-2006



Η Προϊσταμένη ΔΙ.ΠΕ.ΧΩ. Κ.Μ
Ευθυμία Γιαννούλη
Αρχ. Μηχ. με Α' β.

ΑΙΓΙΑΛΟΥ			ΠΑΡΑΛΙΑΣ			ΧΕΡΣΑΙΑ ΖΩΝΗ		
Α1	-8261.64	3239.86	Π1	-8256.61	3248.50	ΖΛ - Α	-8739.02	3129.40
Α2	-8331.17	3280.34	Π2	-8328.87	3290.57	ΖΛ - Β	-8765.55	3253.27
Α3	-8773.50	3242.55	Π3	-8765.55	3253.27	ΖΛ - Γ	-8887.20	3825.50
Α4	-8895.79	3817.84	Π4	-8887.20	3825.50	ΖΛ - Δ	-9825.10	4140.40
Α5	-9828.28	4130.92	Π5	-9825.10	4140.40			
Α6	-9861.33	4142.03	Π6	-9858.14	4151.51			

ΛΙΜΕΝΙΚΟ ΤΑΜΕΙΟ
ΑΜΦΙΠΟΛΗΣ ΣΕΡΡΩΝ

ΑΡΙΘΜΟΣ ΣΧΕΔΙΟΥ
2

ΥΠΟΜΝΗΜΑ Λ.Ε ΚΑΘΟΡΙΣΜΟΥ ΟΡΙΩΝ ΧΕΡΣΑΙΑΣ ΖΩΝΗΣ ΛΙΜΕΝΑ

(Κοκκινη) Γραμμη Αιγιαλου Α1,Α2,Α3,Α4,Α5,Α6
(Κιτρινη) Γραμμη Παραλίας Π1,Π2,Π3,Π4,Π5
(Πράσινη) Ζώνη Λιμένα ..... ΖΛ - Α, ΖΛ - Β, ΖΛ - Γ, ΖΛ - Δ

Το παρον Τοπογραφικό Διάγραμμα συνοδεύει την απο 16-3-2006 Έκθεση της Λιμενικής Επιτροπής του Λιμενικού Ταμείου Αμφίπολης που καθορίζη τα ορια τις Χερσαίας Ζώνης
Οι κορυφές των οριογραμμών εξασφαλίζονται οπως σημειώνεται στο διάγραμμα απο το σύστημα αναφοράς ΗΑΤΤκαι οι συντ/νες αναγράφονται στο Διάγραμμα με μορφή πίνακα

Η αποτύπωση για την χερσαια ζωνη έγινε από την Δ/νση Τεχνικών Υπηρεσιών Ν.Σερρών τον Αυγουστο του 2003

Ο ΣΥΝΤΑΞΑΣ Την χερσαια ζωνη Λιμένα	Ο ΣΥΝΤΑΞΑΣ Εως την ισοβαθή των 20 μετρων	31/8/06 Ο ΕΛΕΓΞΑΣ	ΘΕΩΡΗΘΗΚΕ Σερρες 31/8/06 Ο Προϊστάμενος ΤΥΔΚ
Διαμαντίδης Ανθιμος Τοπ. Μηχανικός Τ.Ε	Κάσδαλης Κων/νος Τοπ. Μηχανικός	Αλέξανδρος Μανταδάκης Τοπ. Μηχανικός	ΣΤΑΥΡΟΣ ΛΟΓΟΘΕΤΙΔΗΣ Πολιτικος Μηχανικός

ΚΑΣΔΑΛΗΣ ΚΩΝΣΤΑΝΤΙΝΟΣ
ΔΙΠΛ. ΤΟΠΟΓΡΑΦΟΣ ΜΗΧΑΝΙΚΟΣ Α.Π.Θ.
ΕΛΟΣ ΤΕΡΜΑ ΓΡΗΓΟΡΙΟΣ ΜΗΤΡΟΟΥ 481
ΑΡΧΗΣ 34 - ΣΕΡΡΕΣ ΤΗΛ. 23210362
Μ 04240 ... ΟΥ ΣΕΡΡΩΝ

Σερρες 3/1 8/ 2006

Η ΕΠΙΤΡΟΠΗ

Ο Πρόεδρος
Σπανός Ηρακλής

Τα μέλη
1) Ελευθεριου
2) Κ. Καχπανη
3) Γκούρτσας Σπυρίδων
4) Δ. Τσανοπουλος
5) Κωτσίδης Παντελής

1
2
3

ΚΕΝΤΡΟ ΦΥΛΛΟΥ ΧΑΡΤΟΥ
ΡΟΔΟΛΙΒΟΣ Λ = 40.45
Φ = 0.15

Β


ΙΣΟΒΑΘΗ ΤΩΝ 15 ΜΕΤΡΩΝ


ΕΘΝΙΚΟ ΤΥΠΟΓΡΑΦΕΙΟ
Για τεχνικούς λόγους στο σχεδιάγραμμα
έγινε σμίκρυνση κατά ποσοστό 37 %


Θ
ΚΟΛΠΟΣ ΟΡΦΑ

ΙΣΟΒΑΘΗ ΤΩΝ 20 ΜΕΤΡΩΝ

ΚΛΙΜΑΚΑ 1:1000

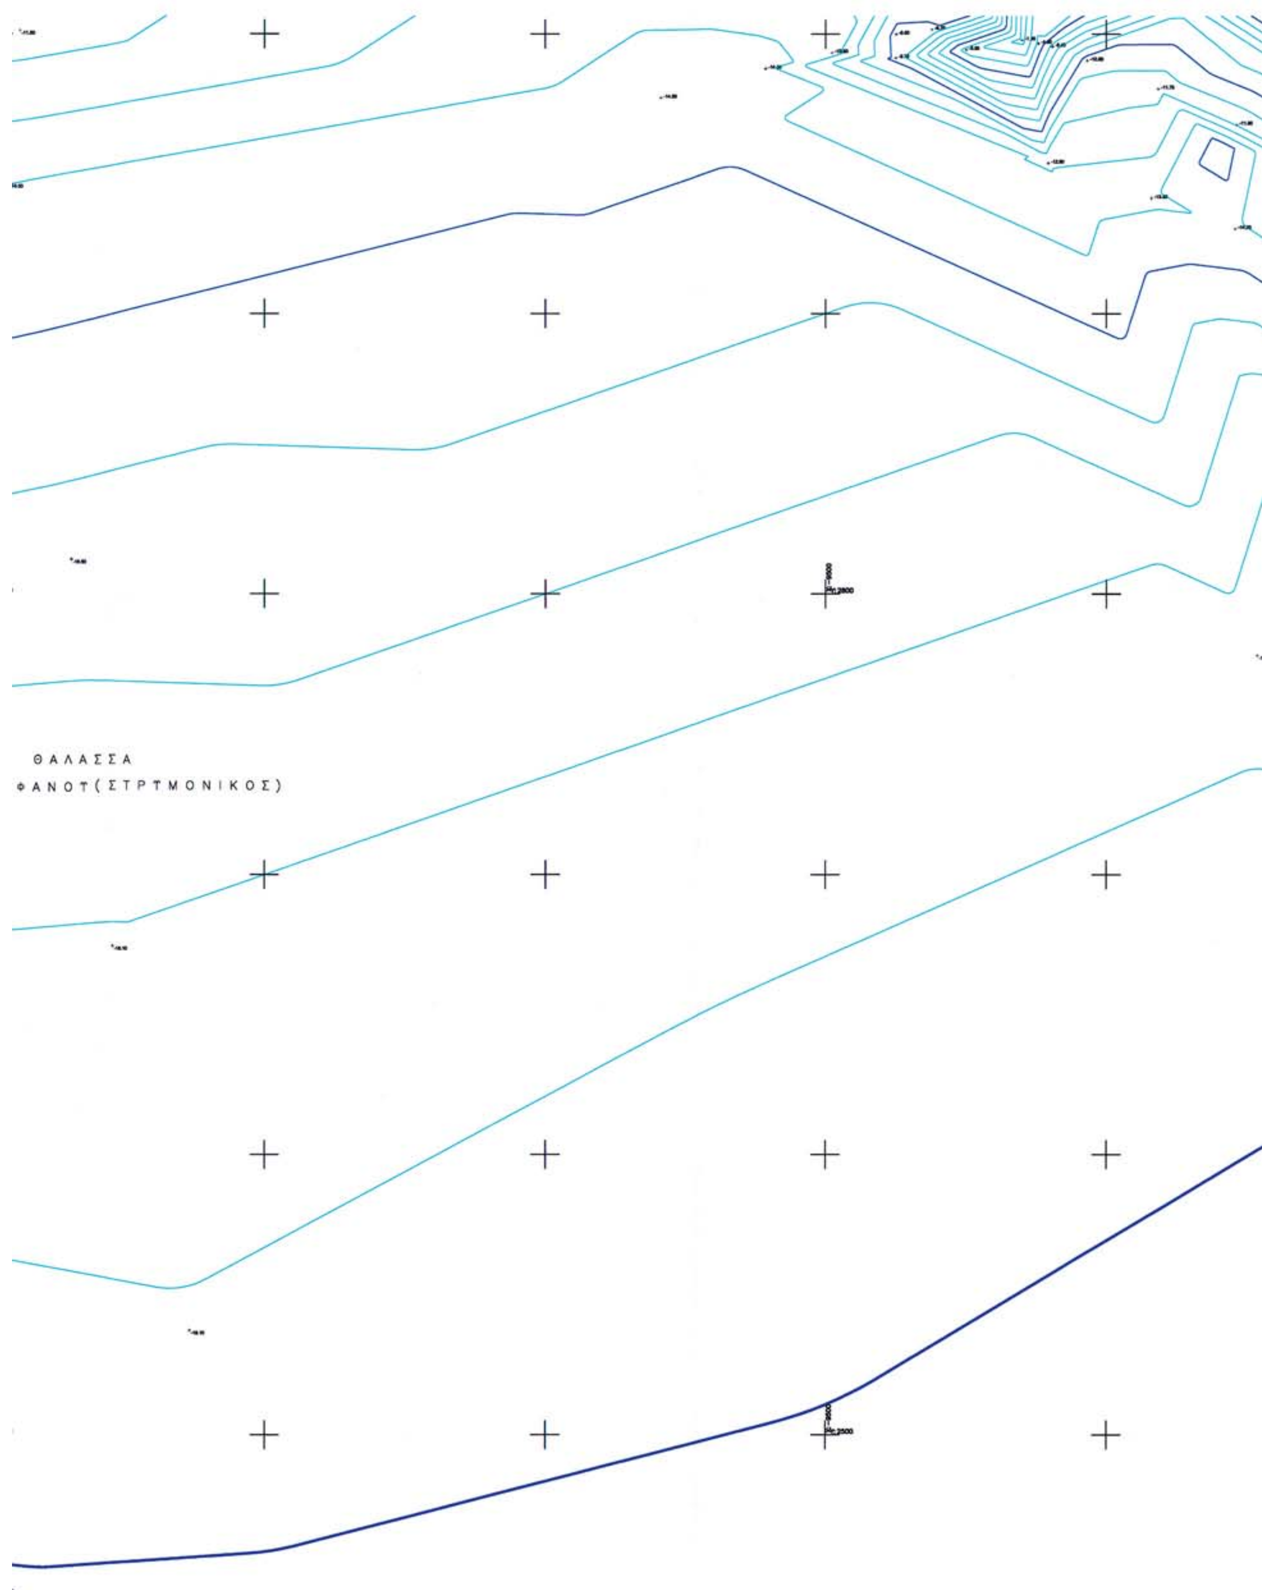
ΘΑΛΑΣΣΑ
ΦΑΝΟΤ(ΣΤΡΤΜΟΝΙΚΟΣ)

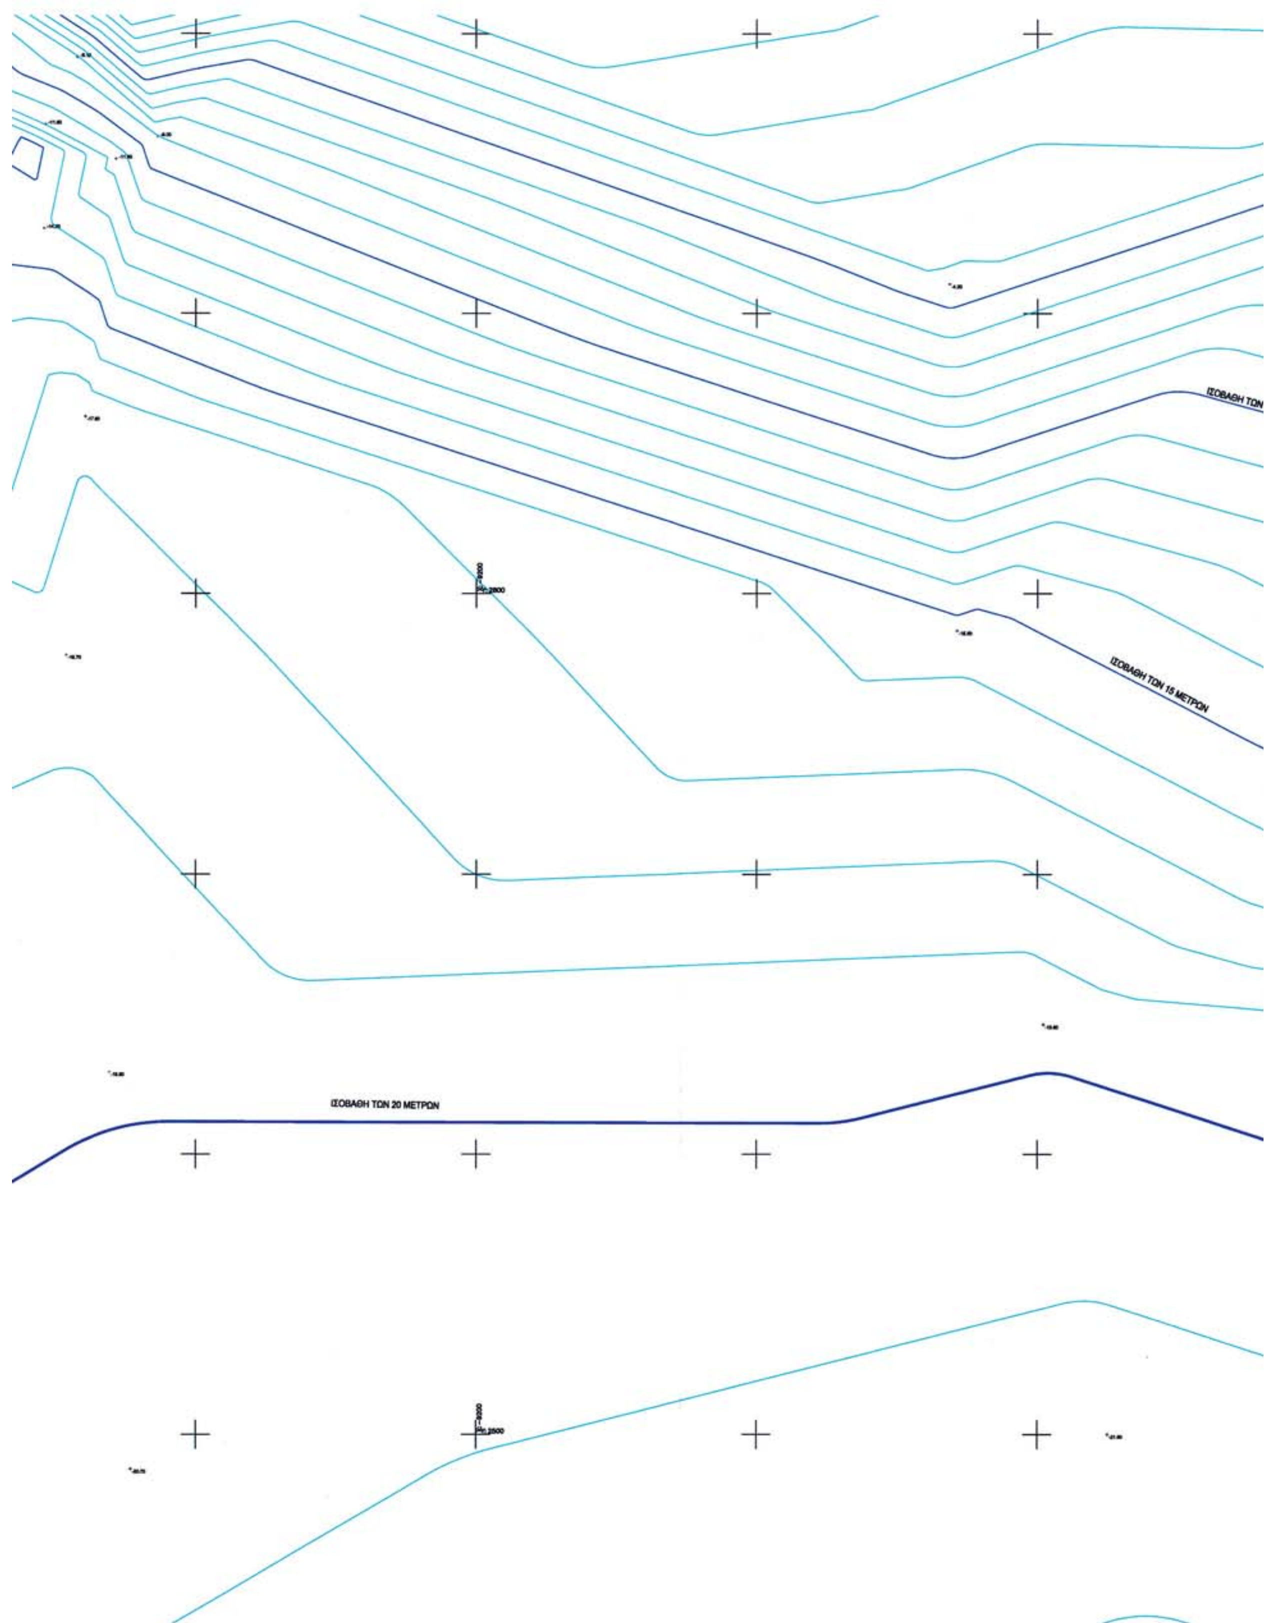
ΙΣΟΒΑΘΗ ΤΩΝ
ΙΣΟΒΑΘΗ ΤΩΝ 15 ΜΕΤΡΩΝ
ΙΣΟΒΑΘΗ ΤΩΝ 20 ΜΕΤΡΩΝ

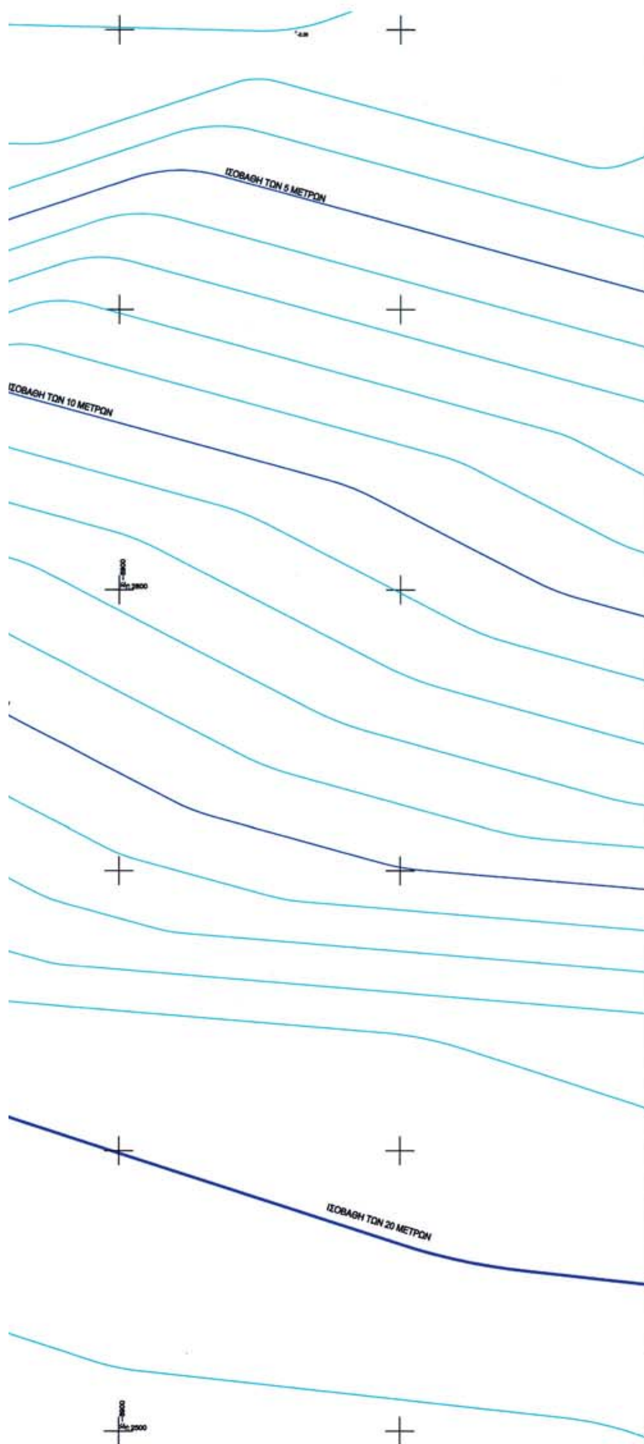

ΠΕΡΙΦΕΡΕΙΑ ΚΕΝΤΡΙΚΗΣ ΜΑΚΕΔΟΝΙΑΣ
ΔΙ.ΠΕ.ΧΩ.
Νομός: Σερρών
Οικισμός: Αμφίπολη
Θέμα: Καθορισμός Χερσαίας Ζώνης Λιμένα
Το παρόν τοπογραφικό διάγραμμα συνοδεύει την υπ' αριθ. 9124/14-9-2006 απόφαση Γεν. Γραμ. Περιφέρειας Κεντρικής Μακεδονίας.
Θεσ/νίκη
ΘΕΩΡΗΘΗΚΕ
Ο Προϊστάμενος ΔΙ.ΠΕ.ΧΩ. Κ.Μ.
Ευθυμία Γιαννούλη
Αρχ. Μηχ. με Α' β.
Το σχεδιάγραμμα αυτό συνοδεύει την από 9124/14-9-2006 απόφαση της Δ/νσης ΠΕ.ΧΩ. Π.Κ.Μ. Θεσ/νίκης
Θεσ/νίκη 14-9-2006
Η Προϊσταμένη ΔΙ.ΠΕ.ΧΩ. Κ.Μ.
Ευθυμία Γιαννούλη
Αρχ. Μηχ. με Α' β.



ΑΙΓΙΑΛΟΥ			ΠΑΡΑΛΙΑΣ			ΧΕΡΣΑΙΑ ΖΩΝΗ		
Α1	-8261.64	3239.86	Π1	-8256.61	3248.50	ΖΛ - Α	-8739.02	3129.40
Α2	-8331.17	3280.34	Π2	-8328.87	3290.57	ΖΛ - Β	-8765.55	3253.27
Α3	-8773.50	3242.55	Π3	-8765.55	3253.27	ΖΛ - Γ	-8887.20	3825.50
Α4	-8895.79	3817.84	Π4	-8887.20	3825.50	ΖΛ - Δ	-9825.10	4140.40
Α5	-9828.28	4130.92	Π5	-9825.10	4140.40			
Α6	-9861.33	4142.03	Π6	-9858.14	4151.51			

ΛΙΜΕΝΙΚΟ ΤΑΜΕΙΟ
ΑΜΦΙΠΟΛΗΣ ΣΕΡΡΩΝ

ΑΡΙΘΜΟΣ ΣΧΕΔΙΟΥ
3

ΥΠΟΜΝΗΜΑ Λ.Ε ΚΑΘΟΡΙΣΜΟΥ ΟΡΙΩΝ
ΧΕΡΣΑΙΑΣ ΖΩΝΗΣ ΛΙΜΕΝΑ

(Κοκκινη) Γραμμη Αιγιαλου Α1,Α2,Α3,Α4,Α5,Α6
(Κιτρινη) Γραμμη Παραλίας Π1,Π2,Π3,Π4,Π5
(Πράσινη) Ζώνη Λιμένα ..... ΖΛ - Α, ΖΛ - Β, ΖΛ - Γ, ΖΛ - Δ

Το παρον Τοπογραφικό Διάγραμμα συνοδεύει την απο 15-3-2005
Έκθεση της Λιμενικής Επιτροπής του Λιμενικού Ταμείου Αμφίπολης που καθορίζη τα ορια τις Χερσαίας Ζώνης
Οι κορυφές των οριογραμμών εξασφαλίζονται οπως σημειώνεται στο
διάγραμμα απο το σύστημα αναφοράς ΗΑΤΤκαι οι συντ/νες αναγράφονται
στο Διάγραμμα με μορφή πίνακα

Η αποτύπωση για την χερσαια ζωνη έγινε από την Δ/νση Τεχνικών Υπηρεσιών Ν.Σερρών τον Αυγουστο του 2003

Ο ΣΥΝΤΑΞΑΣ	Ο ΣΥΝΤΑΞΑΣ	Ο ΕΛΕΓΞΑΣ	ΘΕΩΡΗΘΗΚΕ
Την χερσαια Ζωνη Λιμένα	Εως την Ισοβαθη των 20 μετρων	31/8/06	Σερρες 31/8/06 Ο Προϊστάμενος ΤΥΔΚ
Διαμαντίδης Ανθιμος	Κασδαλής Κων/νος	Αλέξανδρος Μανταδάκης	ΣΤΑΥΡΟΣ ΛΟΓΟΘΕΤΙΔΗΣ
Τοπ. Μηχανικός Τ.Ε	Τοπ. Μηχανικός	Τοπ. Μηχανικός	Πολιτικος Μηχανικός

ΚΑΣΔΑΛΗΣ ΚΩΝΣΤΑΝΤΙΝΟΣ
ΔΙΠΛ. ΤΟΠΟΓΡΑΦΟΣ ΜΗΧΑΝΙΚΟΣ Α.Π.Θ
ΜΕΛΟΣ Τ.Ε.Ε. ΑΡΙΘΜΟΣ ΜΗΤΡΩΟΥ 45459
ΤΗΛ. 23210
Α' ΔΟΥ ΣΕΡΡΩΝ

Σερρες 31/ 8/ 2006

Η ΕΠΙΤΡΟΠΗ

Ο Πρόεδρος
Σπανός Ηρακλής

Τα μέλη
1) Ελευθεριου
2) Β. Καχτανη
3) Γκούρτσας Σπυρίδων
4) Δ. Τσανοπουλος
5) Κωτσίδης Παντελής

ΕΘΝΙΚΟ ΤΥΠΟΓΡΑΦΕΙΟ

ΕΦΗΜΕΡΙΔΑ ΤΗΣ ΚΥΒΕΡΝΗΣΕΩΣ

ΠΕΡΙΦΕΡΕΙΑΚΑ ΓΡΑΦΕΙΑ ΠΩΛΗΣΗΣ Φ.Ε.Κ.

ΘΕΣΣΑΛΟΝΙΚΗ - Βασ. Όλγας 227	**(2310) 423 956**
ΠΕΙΡΑΙΑΣ - Ευριπίδου 63	**(210) 413 5228**
ΠΑΤΡΑ - Κορίνθου 327	**(2610) 638 109** **(2610) 638 110**
ΙΩΑΝΝΙΝΑ - Διοικητήριο	**(26510) 87215**
ΚΟΜΟΤΗΝΗ - Δημοκρατίας 1	**(25310) 22 858**
ΛΑΡΙΣΑ - Διοικητήριο	**(2410) 597449**
ΚΕΡΚΥΡΑ - Σαμαρά 13	**(26610) 89 122** **(26610) 89 105**
ΗΡΑΚΛΕΙΟ - Πεδιάδος 2	**(2810) 300 781**
ΛΕΣΒΟΣ - Πλ.Κωνσταντινουπόλεως 1	**(22510) 46 654** **(22510) 47 533**

ΤΙΜΗ ΠΩΛΗΣΗΣ ΦΥΛΛΩΝ ΕΦΗΜΕΡΙΔΟΣ ΤΗΣ ΚΥΒΕΡΝΗΣΕΩΣ

Σε έντυπη μορφή:
- Για τα ΦΕΚ από 1 μέχρι 16 σελίδες σε 1 euro, προσαυξανόμενη κατά 0,20 euro για κάθε επιπλέον οκτασέλιδο ή μέρος αυτού.
- Για τα φωτοαντίγραφα ΦΕΚ σε 0,15 euro ανά σελίδα.

Σε μορφή CD:

Τεύχος	Περίοδος	EURO
Α΄	Ετήσιο	150
Α	3μηνιαίο	40
Α΄	Μηνιαίο	15
Β'	Ετήσιο	300
Β΄	3μηνιαίο	80
Β΄	Μηνιαίο	30
Γ΄	Ετήσιο	50
Δ΄	Ετήσιο	220
Δ΄	3μηνιαίο	60
Αναπτυξιακών Πράξεων	Ετήσιο	50
Ν.Π.Δ.Δ.	Ετήσιο	50
Παράρτημα	Ετήσιο	50
Εμπορικής και Βιομηχανικής Ιδιοκτησίας	Ετήσιο	100
Ανωτάτου Ειδικού Δικαστηρίου	Ετήσιο	5
Διακηρύξεων Δημοσίων Συμβάσεων	Ετήσιο	200
Διακηρύξεων Δημοσίων Συμβάσεων	Εβδομαδιαίο	5
Α.Ε. & Ε.Π.Ε	Μηνιαίο	100

- Η τιμή πώλησης μεμονωμένων Φ.Ε.Κ σε μορφή cd-rom από εκείνα που διατίθενται σε ηλεκτρονική μορφή και μέχρι 100 σελίδες σε 5 euro προσαυξανόμενη κατά 1 euro ανά 50 σελίδες.
- Η τιμή πώλησης σε μορφή cd-rom δημοσιευμάτων μιας εταιρείας στο τεύχος Α.Ε. και Ε.Π.Ε. σε 5 euro ανά έτος.

ΠΑΡΑΓΓΕΛΙΑ ΚΑΙ ΑΠΟΣΤΟΛΗ Φ.Ε.Κ.: τηλεφωνικά : 210 - 4071010, fax : 210 - 4071010 internet : http://www.et.gr.

ΕΤΗΣΙΕΣ ΣΥΝΔΡΟΜΕΣ Φ.Ε.Κ.

	Σε έντυπη μορφή	Από το Internet
Α΄ (Νόμοι, Π.Δ., Συμβάσεις κτλ.)	225 €	190 €
Β΄ (Υπουργικές αποφάσεις κτλ.)	320 €	225 €
Γ΄ (Διορισμοί, απολύσεις κτλ. Δημ. Υπαλλήλων)	65 €	ΔΩΡΕΑΝ
Δ΄ (Απαλλοτριώσεις, πολεοδομία κτλ.)	320 €	160 €
Αναπτυξιακών Πράξεων και Συμβάσεων (Τ.Α.Π.Σ.)	160 €	95 €
Ν.Π.Δ.Δ. (Διορισμοί κτλ. προσωπικού Ν.Π.Δ.Δ.)	65 €	ΔΩΡΕΑΝ
Παράρτημα (Προκηρύξεις θέσεων ΔΕΠ κτλ.)	33 €	ΔΩΡΕΑΝ
Δελτίο Εμπορικής και Βιομ/κής Ιδιοκτησίας (Δ.Ε.Β.Ι.)	65 €	33 €
Ανωτάτου Ειδικού Δικαστηρίου (Α.Ε.Δ.)	10 €	ΔΩΡΕΑΝ
Ανωνύμων Εταιρειών & Ε.Π.Ε.	2.250 €	645 €
Διακηρύξεων Δημοσίων Συμβάσεων (Δ.Δ.Σ.)	225 €	95 €
Πρώτο (Α΄), Δεύτερο (Β΄) και Τέταρτο (Δ΄)	–	450 €

- Το τεύχος του ΑΣΕΠ (έντυπη μορφή) θα αποστέλλεται σε συνδρομητές με την επιβάρυνση των 70 euro, ποσό το οποίο αφορά ταχυδρομικά έξοδα.
- Για την παροχή δικαιώματος ηλεκτρονικής πρόσβασης σε Φ.Ε.Κ. προηγουμένων ετών και συγκεκριμένα στα τεύχη Α΄, Β΄, Δ΄, Αναπτυξιακών Πράξεων & Συμβάσεων, Δελτίο Εμπορικής και Βιομηχανικής Ιδιοκτησίας, Διακηρύξεων Δημοσίων Συμβάσεων και Α.Ε. & Ε.Π.Ε., η τιμή προσαυξάνεται πέραν του ποσού της ετήσιας συνδρομής έτους 2006, κατά 40 euro ανά έτος παλαιότητας και ανά τεύχος.

* Οι συνδρομές του εσωτερικού προπληρώνονται στις ΔΟΥ (το ποσό συνδρομής καταβάλλεται στον κωδικό αριθμό εσόδων ΚΑΕ 2531 και το ποσό υπέρ ΤΑΠΕΤ (5% του ποσού της συνδρομής) στον κωδικό αριθμό εσόδων ΚΑΕ 3512).Το πρωτότυπο αποδεικτικό είσπραξης (διπλότυπο) θα πρέπει να αποστέλλεται ή να κατατίθεται στην αρμόδια Υπηρεσία του Εθνικού Τυπογραφείου.
* Η πληρωμή του υπέρ ΤΑΠΕΤ ποσοστού που αντιστοιχεί σε συνδρομές, εισπράττεται και από τις ΔΟΥ.
* Οι συνδρομητές του εξωτερικού έχουν τη δυνατότητα λήψης των δημοσιευμάτων μέσω internet, με την καταβολή των αντίστοιχων ποσών συνδρομής και ΤΑΠΕΤ .
* Οι Νομαρχιακές Αυτοδιοικήσεις, οι Δήμοι, οι Κοινότητες ως και οι επιχειρήσεις αυτών πληρώνουν το μισό χρηματικό ποσό της συνδρομής και ολόκληρο το ποσό υπέρ του ΤΑΠΕΤ.
* Η συνδρομή ισχύει για ένα ημερολογιακό έτος. Δεν εγγράφονται συνδρομητές για μικρότερο χρονικό διάστημα.
* Η εγγραφή ή ανανέωση της συνδρομής πραγματοποιείται το αργότερο μέχρι την 31ην Δεκεμβρίου κάθε έτους.
* Αντίγραφα διπλοτύπων, ταχυδρομικές επιταγές και χρηματικά γραμμάτια δεν γίνονται δεκτά.

Πληροφορίες Α.Ε. - Ε.Π.Ε. και λοιπών Φ.Ε.Κ.: 210 527 9000
Φωτοαντίγραφα παλαιών ΦΕΚ - ΒΙΒΛΙΟΘΗΚΗ - ΜΑΡΝΗ 8 - Τηλ. (210)8220885 - 8222924
Δωρεάν διάθεση τεύχους Προκηρύξεων ΑΣΕΠ αποκλειστικά από Μάρνη 8 & Περιφερειακά Γραφεία
Δωρεάν ανάγνωση δημοσιευμάτων τεύχους Α΄ από την ιστοσελίδα του Εθνικού Τυπογραφείου

Οι υπηρεσίες εξυπηρέτησης των πολιτών λειτουργούν καθημερινά από 08.00΄ έως 13.00΄



ΑΠΟ ΤΟ ΕΘΝΙΚΟ ΤΥΠΟΓΡΑΦΕΙΟ
ΚΑΠΟΔΙΣΤΡΙΟΥ 34 * ΑΘΗΝΑ 104 32 * ΤΗΛ. 210 52 79 000 * FAX 210 52 21 004
ΗΛΕΚΤΡΟΝΙΚΗ ΔΙΕΥΘΥΝΣΗ: http://www.et.gr – e-mail: webmaster@et.gr